



Comune : FRONT (TO)

Località : Via Einaudi


Denominazione : Ripristino della sponda destra del torrente opera : Malone in prossimità di Via Einaudi con movimentazione materiale d'alveo e protezione al piede
CUP: H98H25000940002

Committente : Comune di Front (TO)


Oggetto : PLANIMETRIA STATO ATTUALE

Scala: 1:400 Data: Febbraio 2026 Tav. 1

Progettisti: Ing. Geol. Giuseppe BIOLATTI
Dott. Geol. Stefano SCHIRINZI

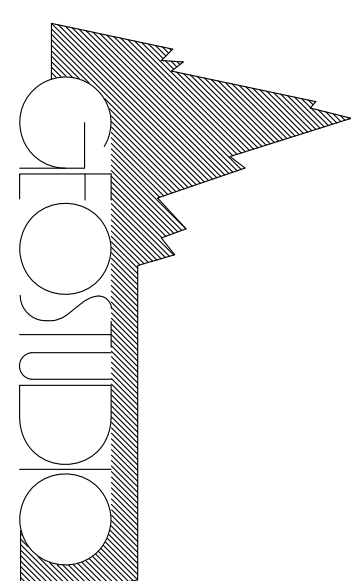

ing. ACCATTINO G
ing. BIOLATTI G
arch. DOSIO P
STUDIO TECNICO ASSOCIATO
c.so Trosseri 39 10139 TORINO tel. 011 4470700
P.I. 04664840016
E-mail: info@gestudio.com - info@torino.it

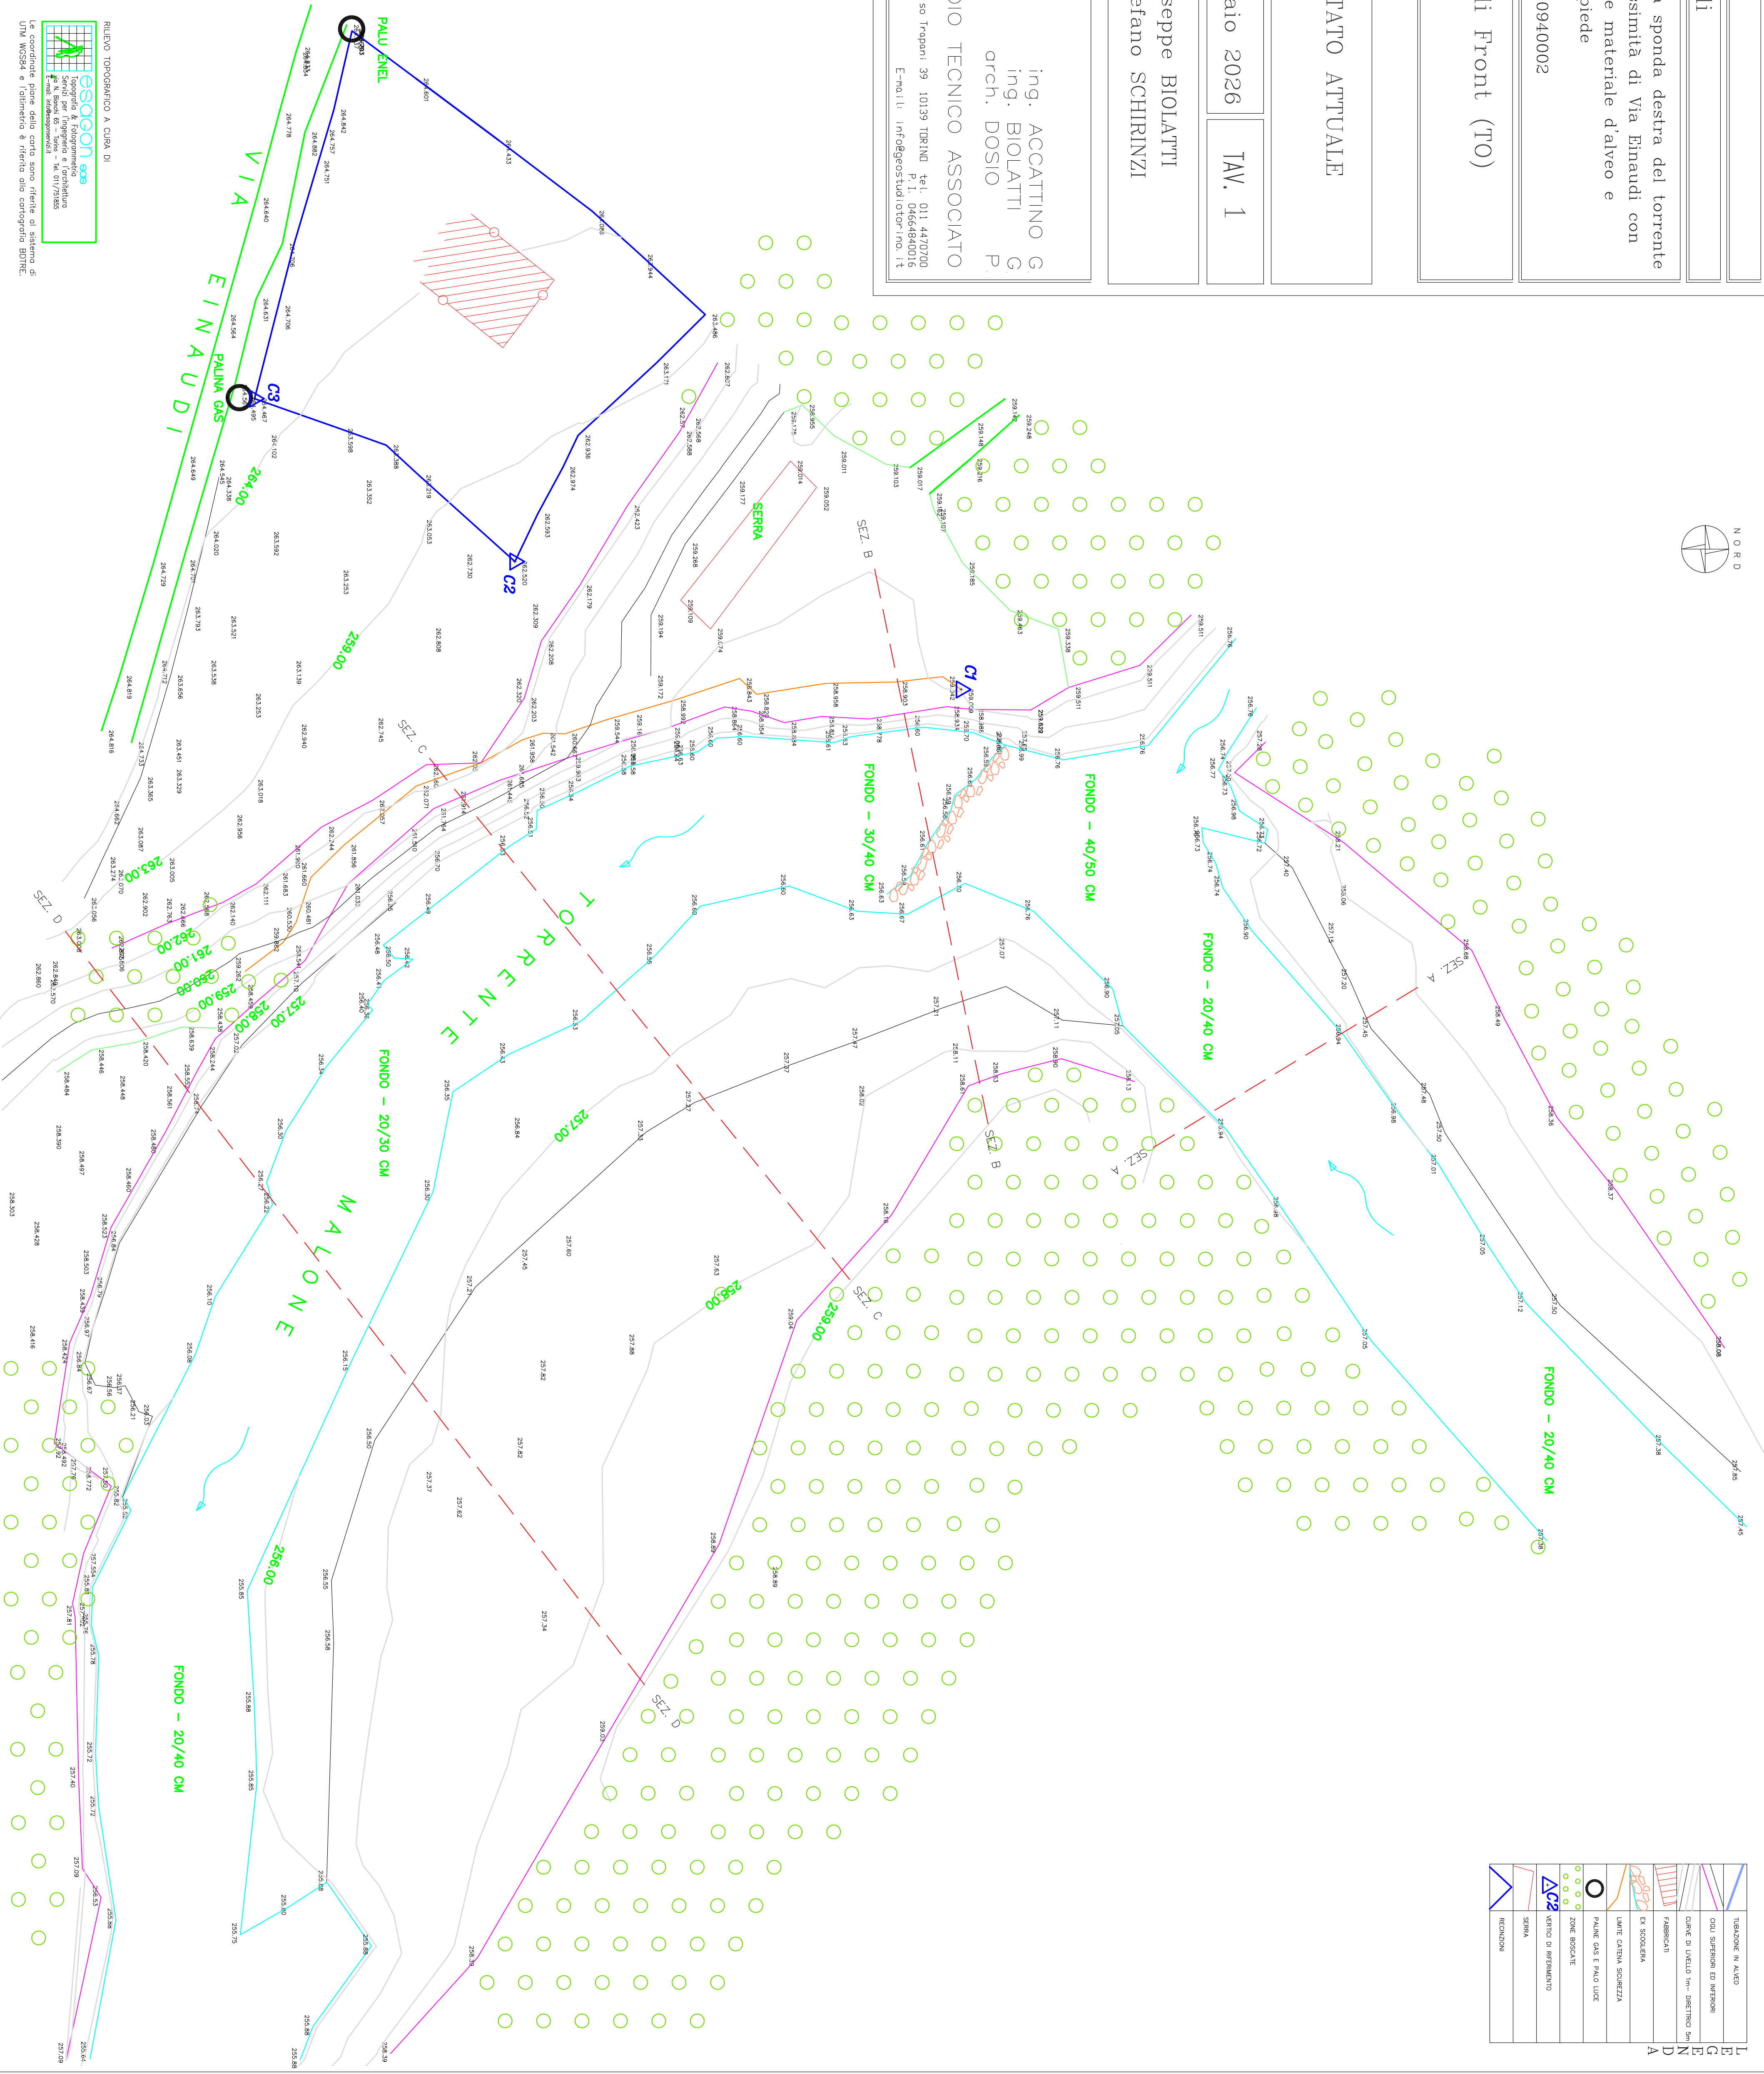



esagon sbs
Società di Ingegneria e Architettura
Via N. Biondi 10 - 10139 TORINO
Tel. 011/751400
E-mail: info@esagon.it

RIELENTO TOPOGRAFICO A CURA DI
Le coordinate piane dello stato sono riferite al sistema di
UTM WGS84 e l'altimetria è riferita alla cartografia BDTRE.