

COMUNE DI FRONT
- PROVINCIA DI TORINO -

VARIANTE GENERALE DEL P.R.G.C.

PROGETTO DEFINITIVO
Integrato con le controdeduzioni alle osservazioni della Regione (Prot. 33020/OB0817)

ELABORATI GEOLOGICI

CARTA DELL'IDROGRAFIA SUPERFICIALE
E DELLE OPERE IN ALVEO

TAVOLA

2

SCALA

1 : 10.000

Settembre 2010

dott. geol. Renata De Vecchi Pellati



GEOENGINEERING ASSOCIAZIONE TRA PROFESSIONISTI - GEOLOGIA, IDROGEOLOGIA, GEOTECNICA, STUDI TERRITORIALI E AMBIENTALI
dott. geol. Renata De Vecchi Pellati - dott. geol. Alberto Strona
TORINO via Cibrario, 68 - Tel. 011 4814122 - Fax 011 4304698 - email: posta@geoengineeringstudio.it

LEGENDA




Tratto di alveo del Malone come indicato sulle basi topografiche della Carta Tecnica Regionale in scala 1:10.000




Tratto di alveo del Malone al momento delle riprese aeree (05/11/2000)




Tratto di alveo del T. Malone rilevato dalle riprese aeree del Portale Cartografico Nazionale (Ortofoto 2006)

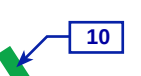


Ponte e numero identificativo della relativa scheda descrittiva

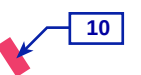


Atraversamento e numero identificativo della relativa scheda descrittiva

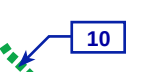

Difesa spondale e numero identificativo della relativa scheda descrittiva

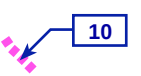

Argine e numero identificativo della relativa scheda descrittiva

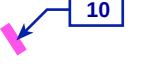

Soglia o traversa e numero identificativo della relativa scheda descrittiva



Rilevato artificiale




Opera di presa e restituzione



Orto di discaricata di terrazzo

Corsi d'acqua compresi nell'elenco delle "Acque pubbliche della Provincia di Torino":
Torrente Malone, Torrente Fandaglia, Rio Secco o dei Niri, Rio Valmaggior, Rio Verdeis
o delle spine e Rio Busanasco o Faviasca

n°	CORSO D'ACQUA	TIPO	DIMENSIONI (m)				FOTO N°
			h	largh.	lung.	Ø	
1	Rio Faviasca	Ponte					
2*	Torrente Malone	Ponte	3,00	2,08	49,20		1
3	Gora del Molino	Attraversamento	1,30	3,35	2,40		2
4	Rio Verdeis o Rio Pissoglio	Attraversamento				4,00	3
5	Rio Verdeis o Rio Pissoglio	Attraversamento	1,80	7,10	5,00		4
6	Rio Verdeis o Rio Pissoglio	Attraversamento	1,30	6,10	3,25		5
7	Tributario di sx del Rio Verdeis	Guado					6
8	Tributario di dx del Malone	Attraversamento	2	14,90	2,70		7
9	Rio Valmaggior	Ponte		4,60	8,20		
10	Rio Strassabraie	Attraversamento	1,10	4,00	4,00		8
11	Rio Secco	Attraversamento	1,70	5,30	5,50		9
12	Rio Secco	Ponte	2,10	7,10	7,60		10
13	Rio Secco	Ponte	1,50	6,00	6,50		11
14	Rio Secco	Ponte	2,10	6,25	6,10		12
15	Rio dei Carri	Attraversamento				1,00	13
16	Rio Rianetto	Attraversamento	3,00	3,00	10,00		14
17	Affluente sx del Rio Valmaggior	Attraversamento				0,80	15
18	Rio Valmaggior	Ponte	3,70	6,50	7,10		
19	Torrente Fandaglia	Ponte	4,00	6,80	21,00		16
20*	Torrente Malone	Ponte	4,00	6,05	61,00		

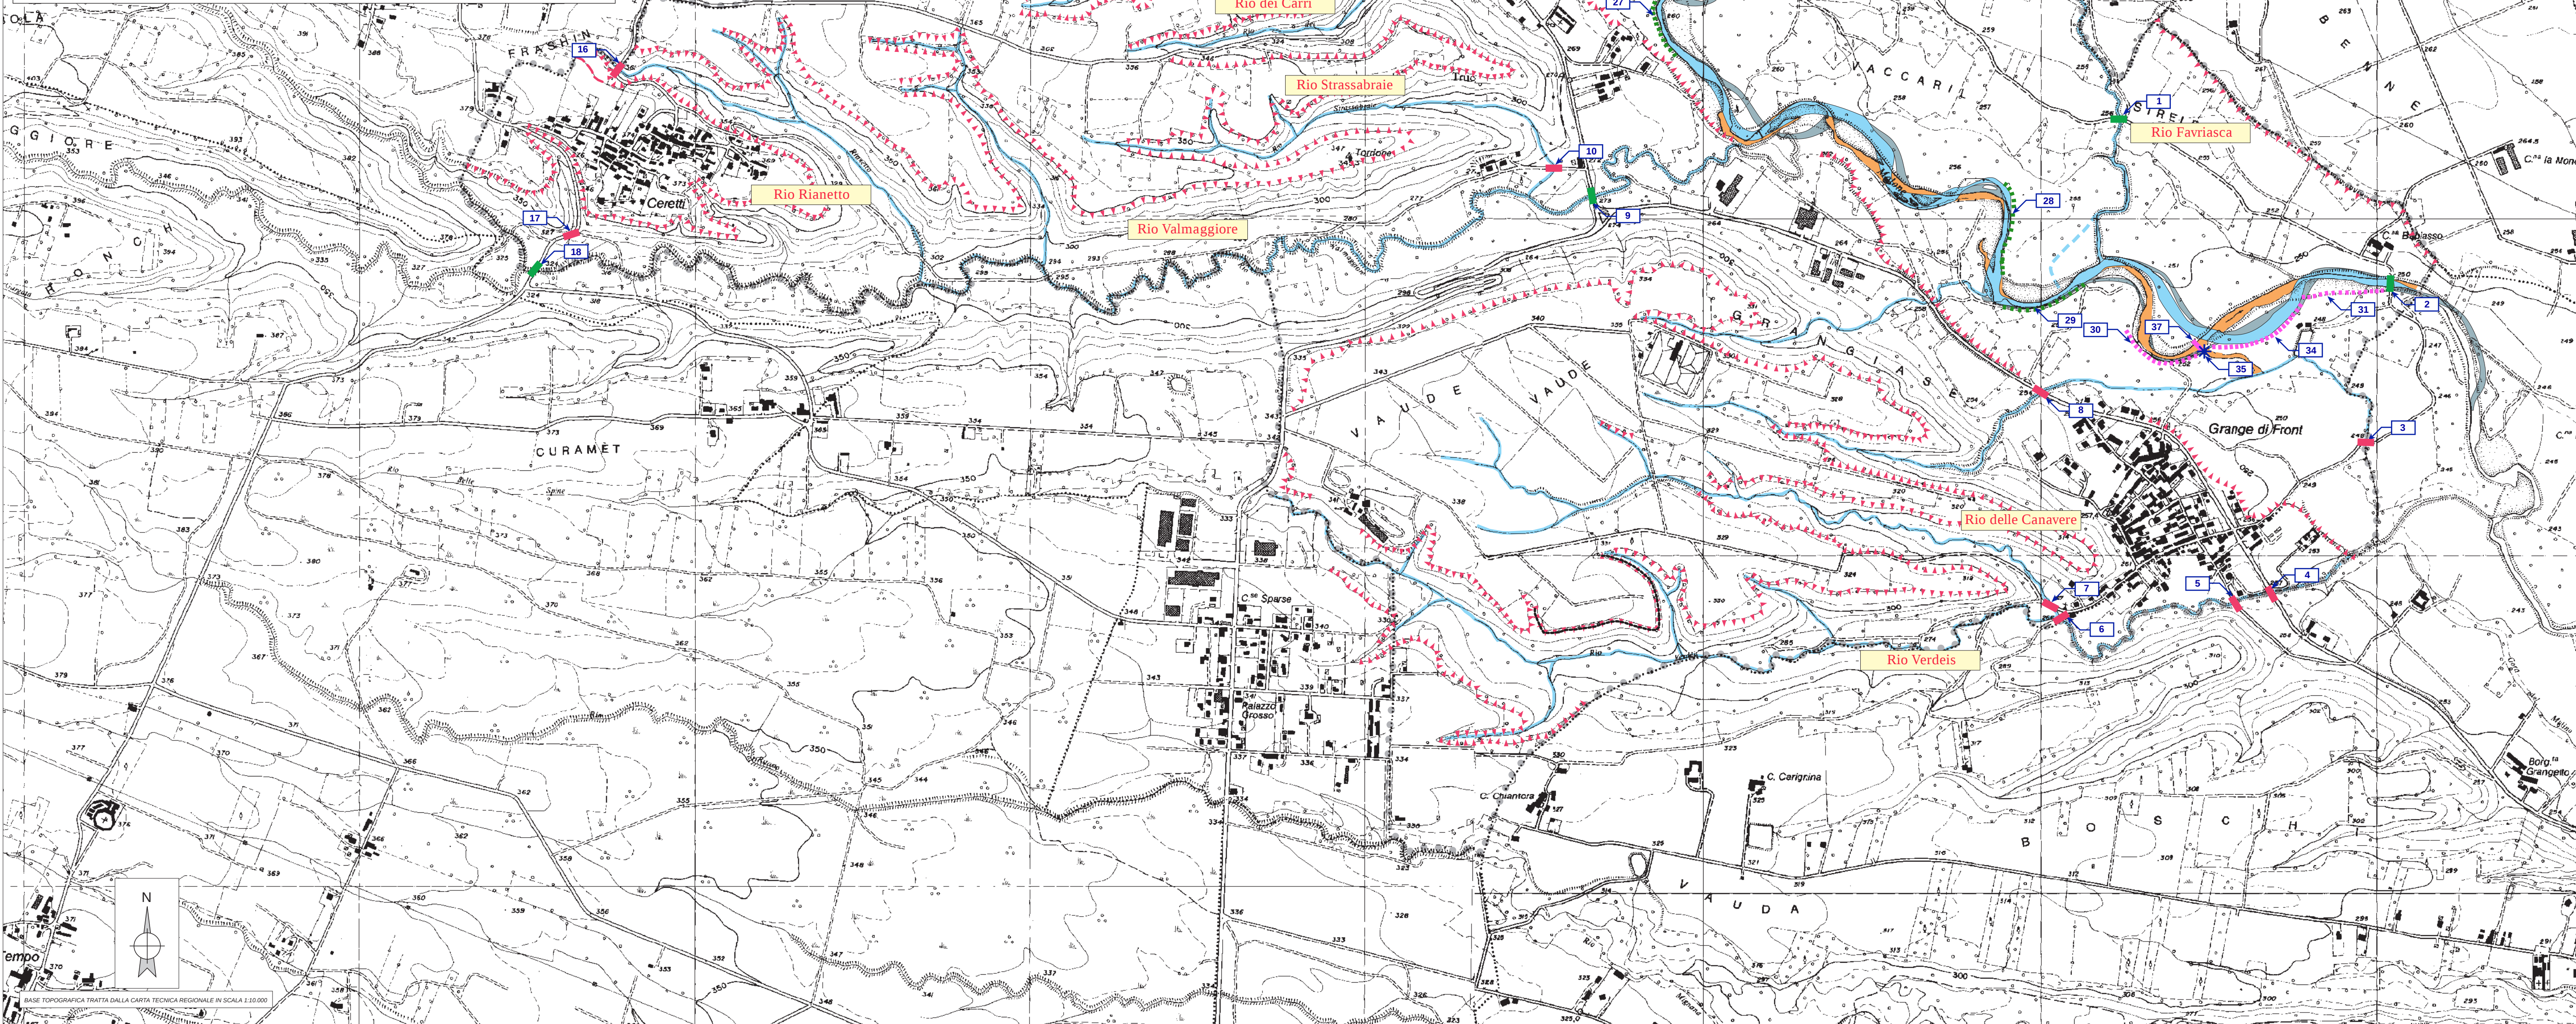

n°	CORSO D'ACQUA	TIPO	DIMENSIONI (m)		FOTO N°
			h	lung.	
21*	Torrente Fandaglia	Scogliera	2,00	55,00	
22*	Torrente Fandaglia	Argine	2,00	169,00	
23*	Torrente Malone	Scogliera	4,00	245,00	
24*	Torrente Malone	Argine	2,00	123,00	
25	Torrente Malone	Scogliera	2,00	200,00	17
26*	Torrente Malone	Scogliera	4,05	548,00	
27*	Torrente Malone	Scogliera	4,05	180,00	
28	Torrente Malone	Scogliera	2,00	220,00	
29	Torrente Malone	Scogliera	2,00	220,00	18
30*	Torrente Malone	Argine	2,00	273,00	
31*	Torrente Malone	Argine	2,00	259,00	
32*	Torrente Malone	Argine	2,05	641,05	
33*	Torrente Malone	Argine	1,00	81,05	
34*	Torrente Malone	Argine	2,00		
35*	Torrente Malone	Presa e restituzione	2,05	9,05	
36*	Torrente Malone	Soglia		57,00	
37*	Torrente Malone	Traversa	0,20	11,05	
38*	Torrente Malone	Scogliera	3,05	30,00	
39*	Torrente Malone	Scogliera	2,00	31,00	

* Dato tratto da Sistema Informativo Catasto Opere di Difesa della Regione Piemonte
Direzione Difesa del Suolo