

PIANO REGOLATORE
GENERALE COMUNALE

VARIANTE PARZIALE N. 13










SOVRAPPOSIZIONE AZIONAMENTO
E VINCOLO GEOLOGICO


IL PROGETTISTA

Tavola
2B
Scala 1:5000

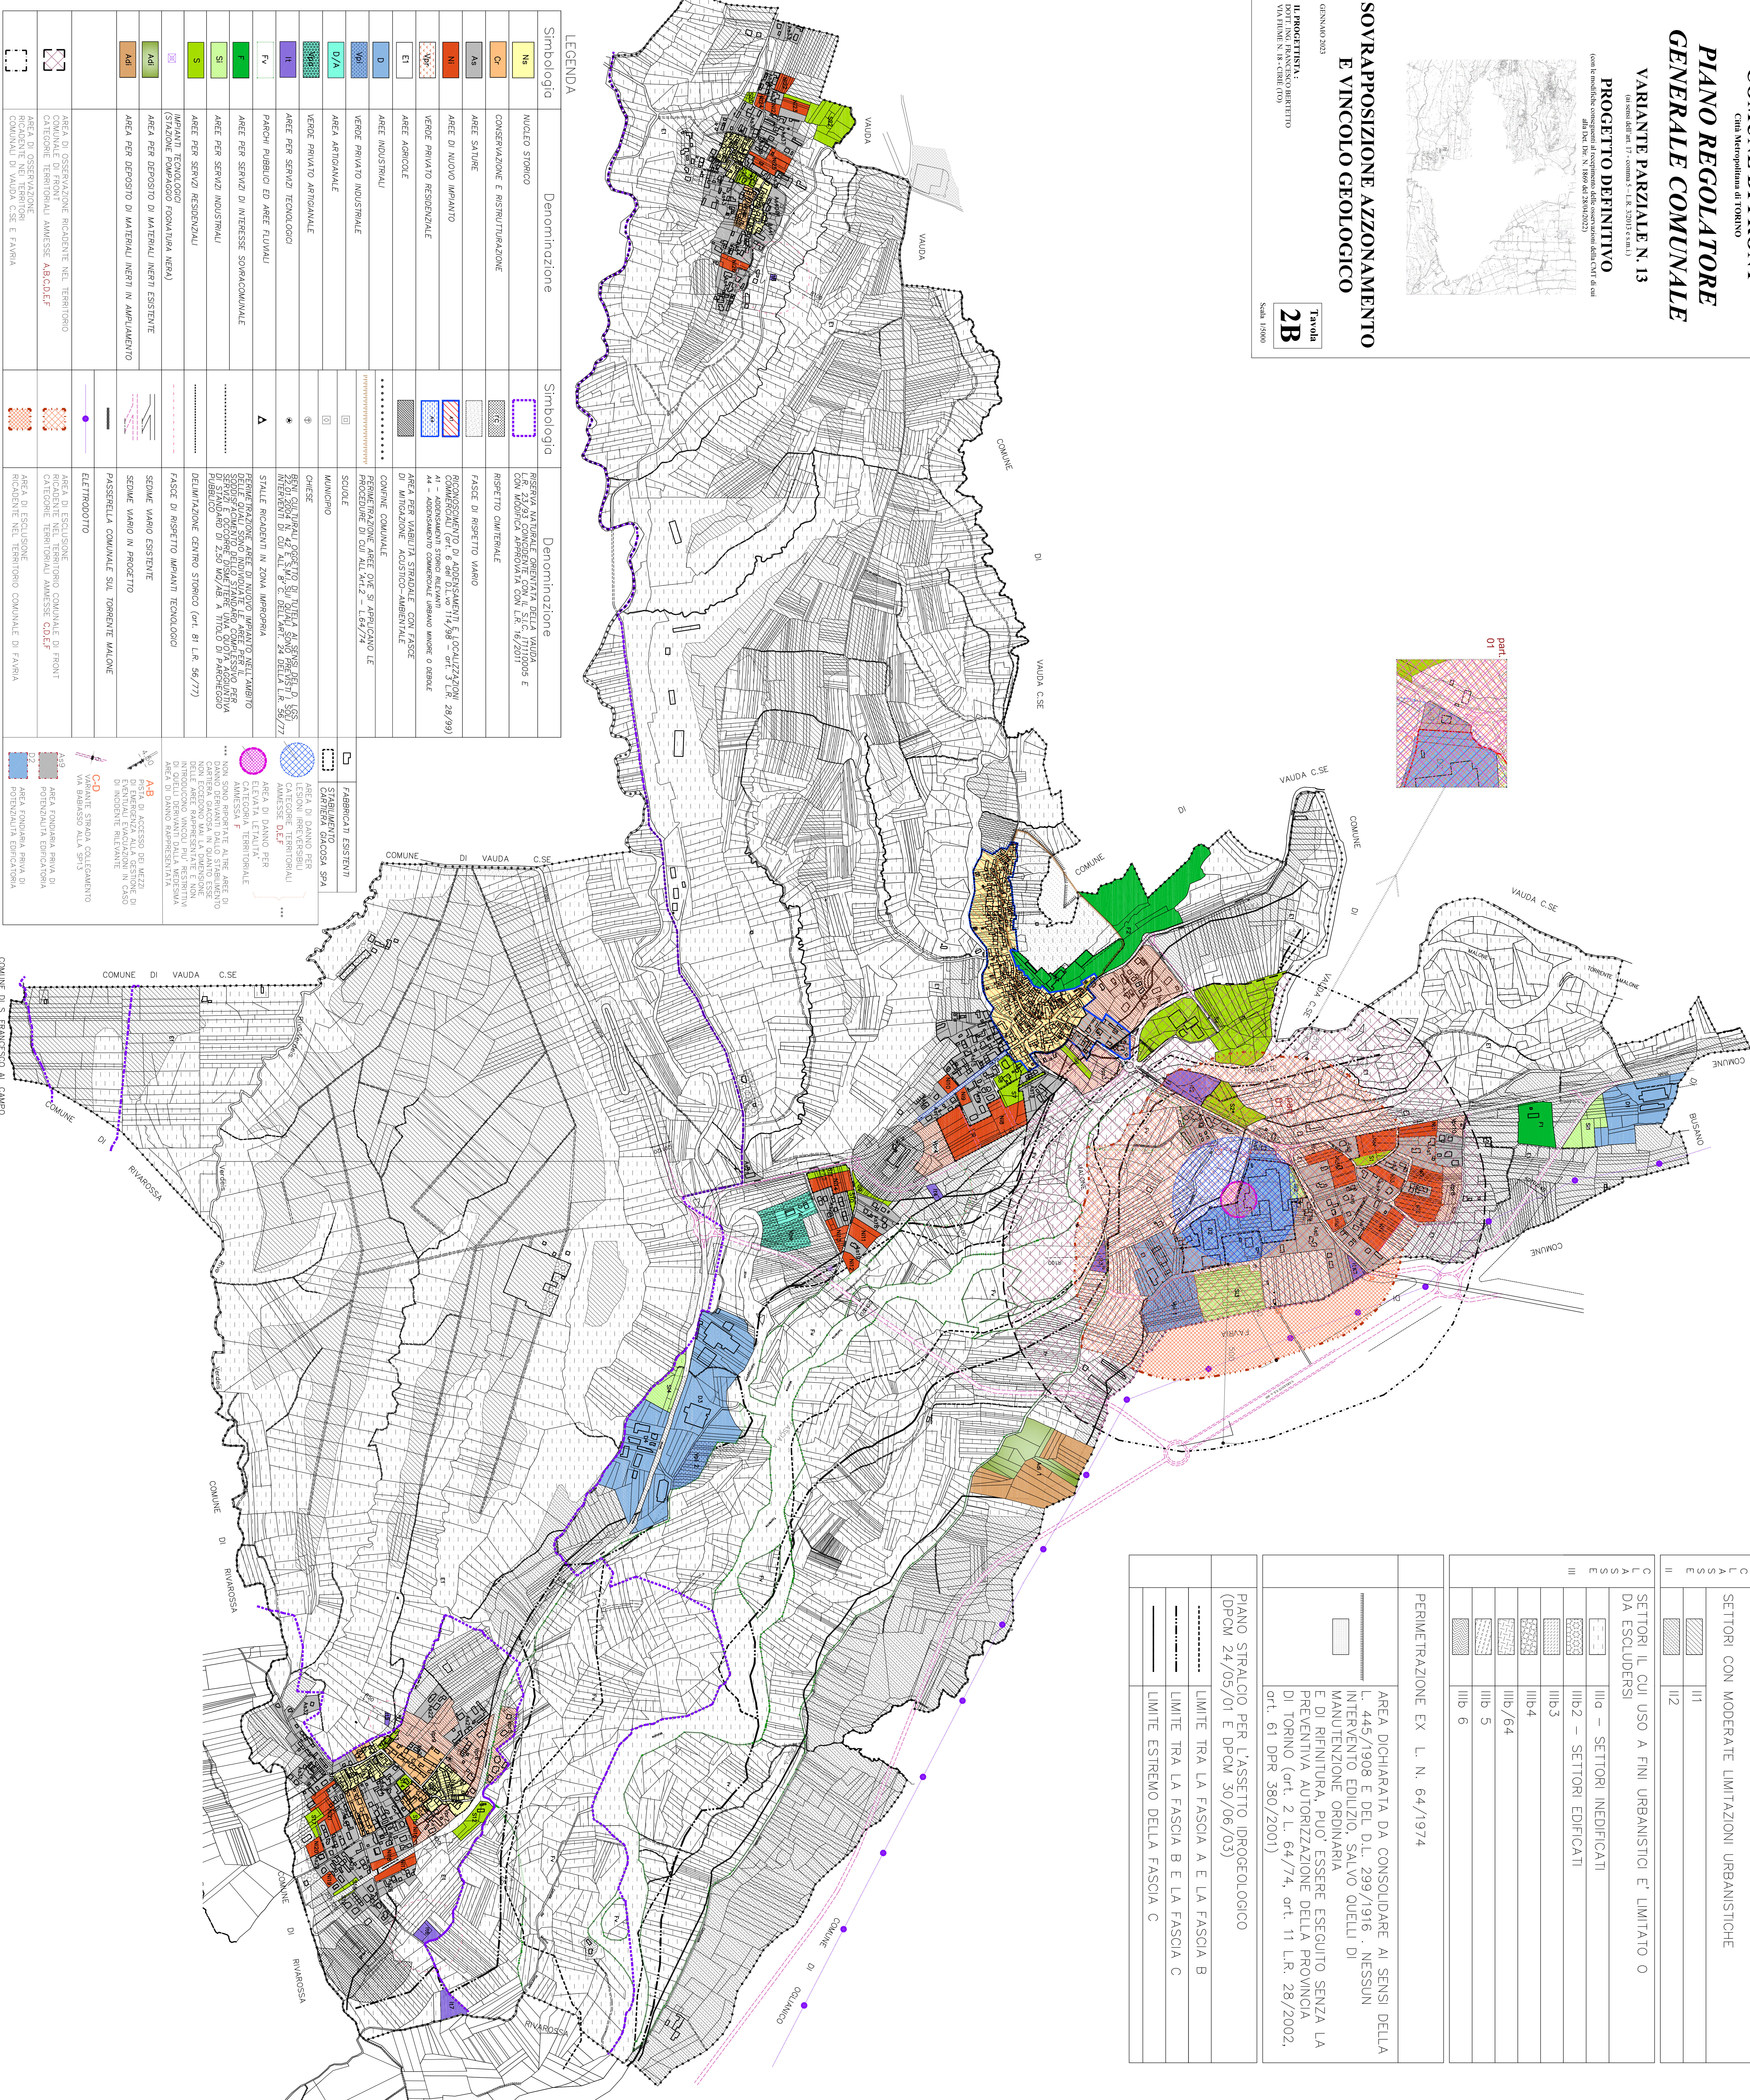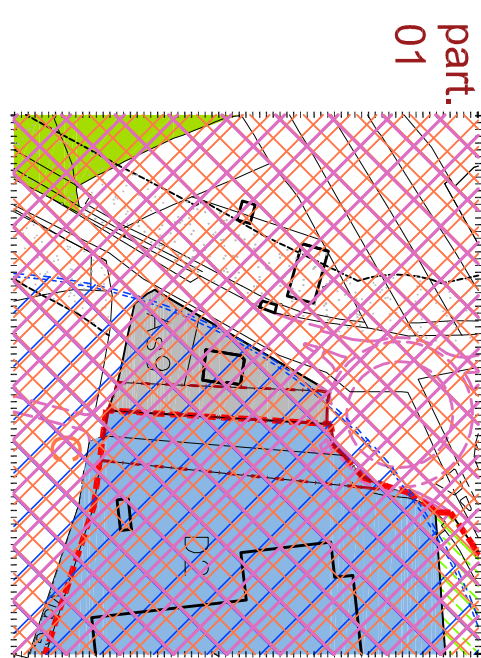

C L < S S E	
SETTORI CON MODERATE LIMITAZIONI URBANISTICHE	
II1	II11
II	II12

C L A S S E	
SETTORI IL CUI USO A FINI URBANISTICI E' LIMITATO O DA ESCLUDERSI	
III	IIIa - SETTORI INEDIFICATI
IIIb	IIIb2 - SETTORI EDIFICATI
IIIb3	IIIb3
IIIb4	IIIb4
IIIb/64	IIIb/64
IIIb 5	IIIb 5
IIIb 6	IIIb 6

PERIMETRAZIONE EX L. N. 64/1974	AREA DICHIARATA DA CONSOLIDARE AI SENSI DELLA L. 445/1908 E DEL D.L. 299/1916. NESSUN INTERVENTO EDILIZIO, SALVO QUELLI DI MANUTENZIONE ORDINARIA E DI RIFINITURA, PUO' ESSERE ESEGUITO SENZA LA PREVENTIVA AUTORIZZAZIONE DELLA PROVINCIA DI TORINO (art. 2 L. 64/74, art. 11 L.R. 28/2002, art. 61 DPR 380/2001)
---------------------------------	--

PIANO STRALCIO PER L'ASSETTO IDROGEOLOGICO (DPCM 24/05/01 E DPCM 30/06/03)	LIMITI TRA LA FASCIA A E LA FASCIA B
	LIMITI TRA LA FASCIA B E LA FASCIA C
	LIMITI ESTREMO DELLA FASCIA C